


KARAKTERISTIČNI POPREČNI PRESJEK
NORMALNI POPREČNI PROFIL SABIRNE ULICE
MJ. 1:100

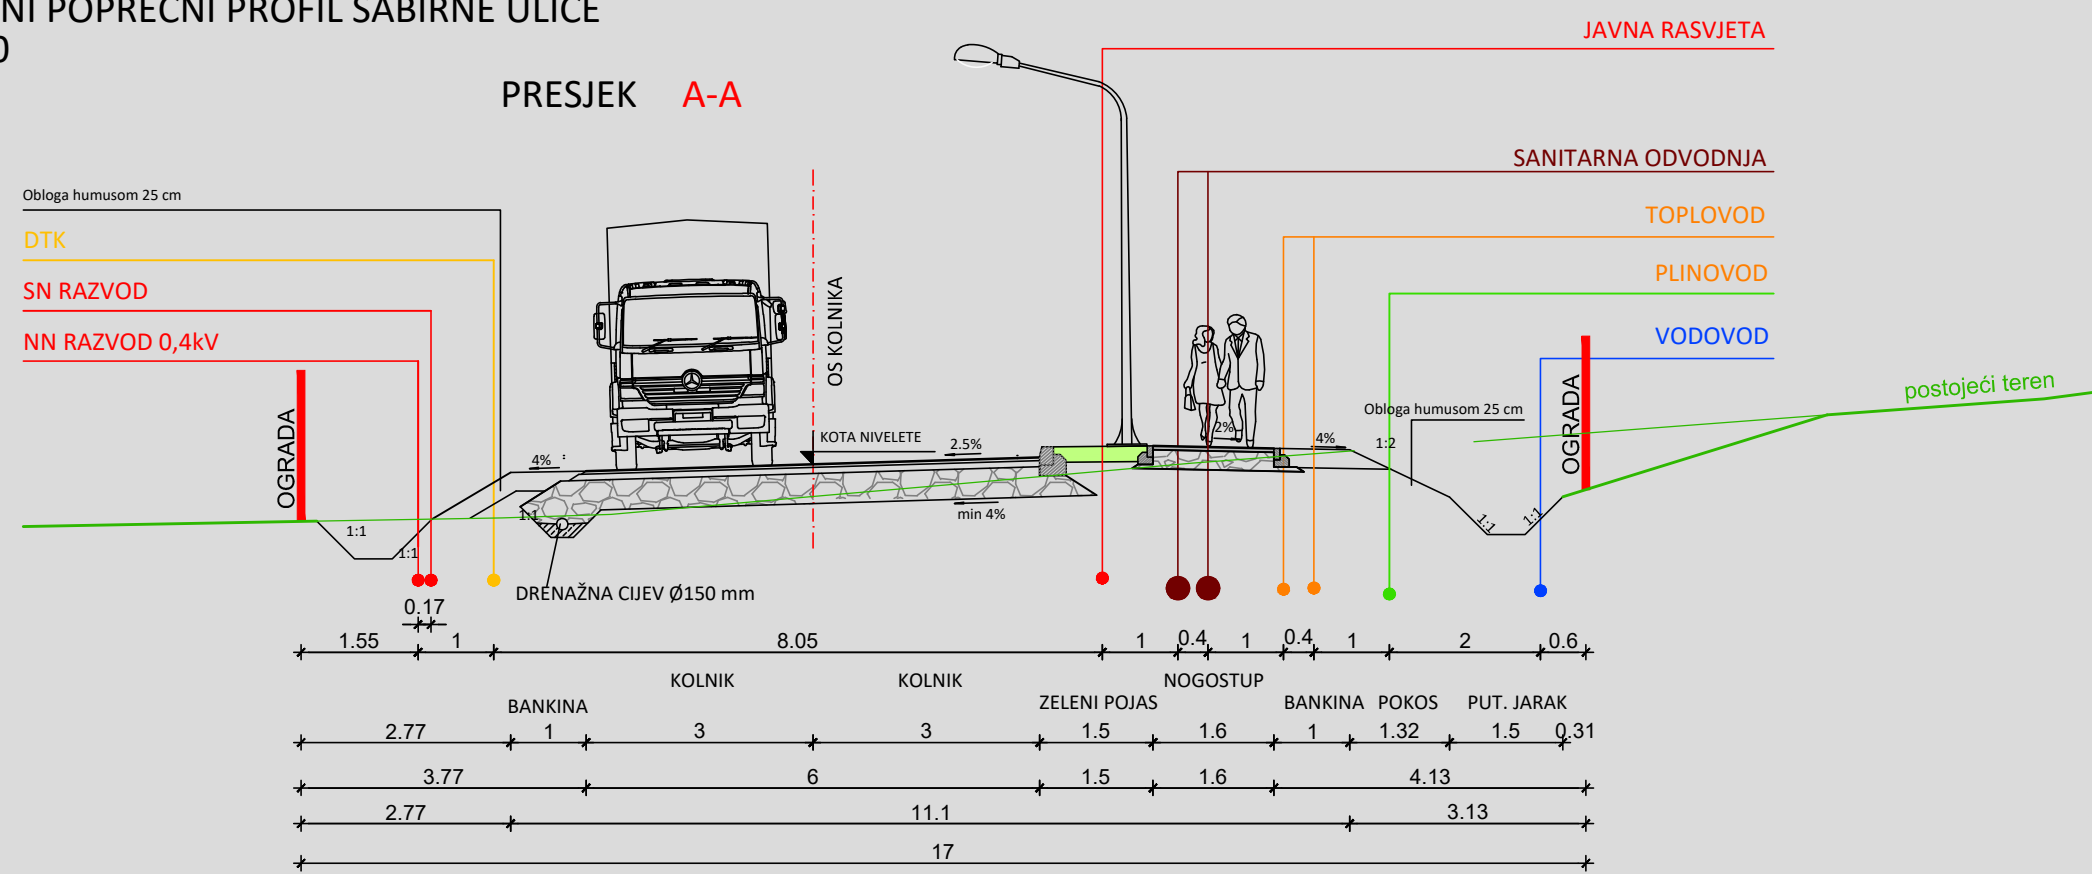

TUMAČ PLANSKOG ZNAKOVLJA

GRANICE

GRANICA OBUHVATA PLANA

POŠTA I TELEKOMUNIKACIJE

postojeće / planirano

KORISNIČKI I SPOJNI VODOVI I KANALI

TK PODZEMNI VOD UNUTAR ZONE OBUHVATA

ENERGETSKI SUSTAV

postojeće / planirano

TRANSFORMATORSKA I RASKLOPNA POSTROJENJA

TS 10 kV

ELEKTROPRIENOSNI UREĐAJI

DALEKOVOD 110 kV

DALEKOVOD 10 kV

SN MREŽA 10 (20) kV

ELEKTRIKA 0.4kV VOD (NN mreža) / VOD JAVNE RASVJETE

MAGISTRALNI PLINOVOD



LOKALNI PLINOVOD

TOPLOVOD

TOPLOVOD

OZNAKA PRESJEKA

1,0 ha

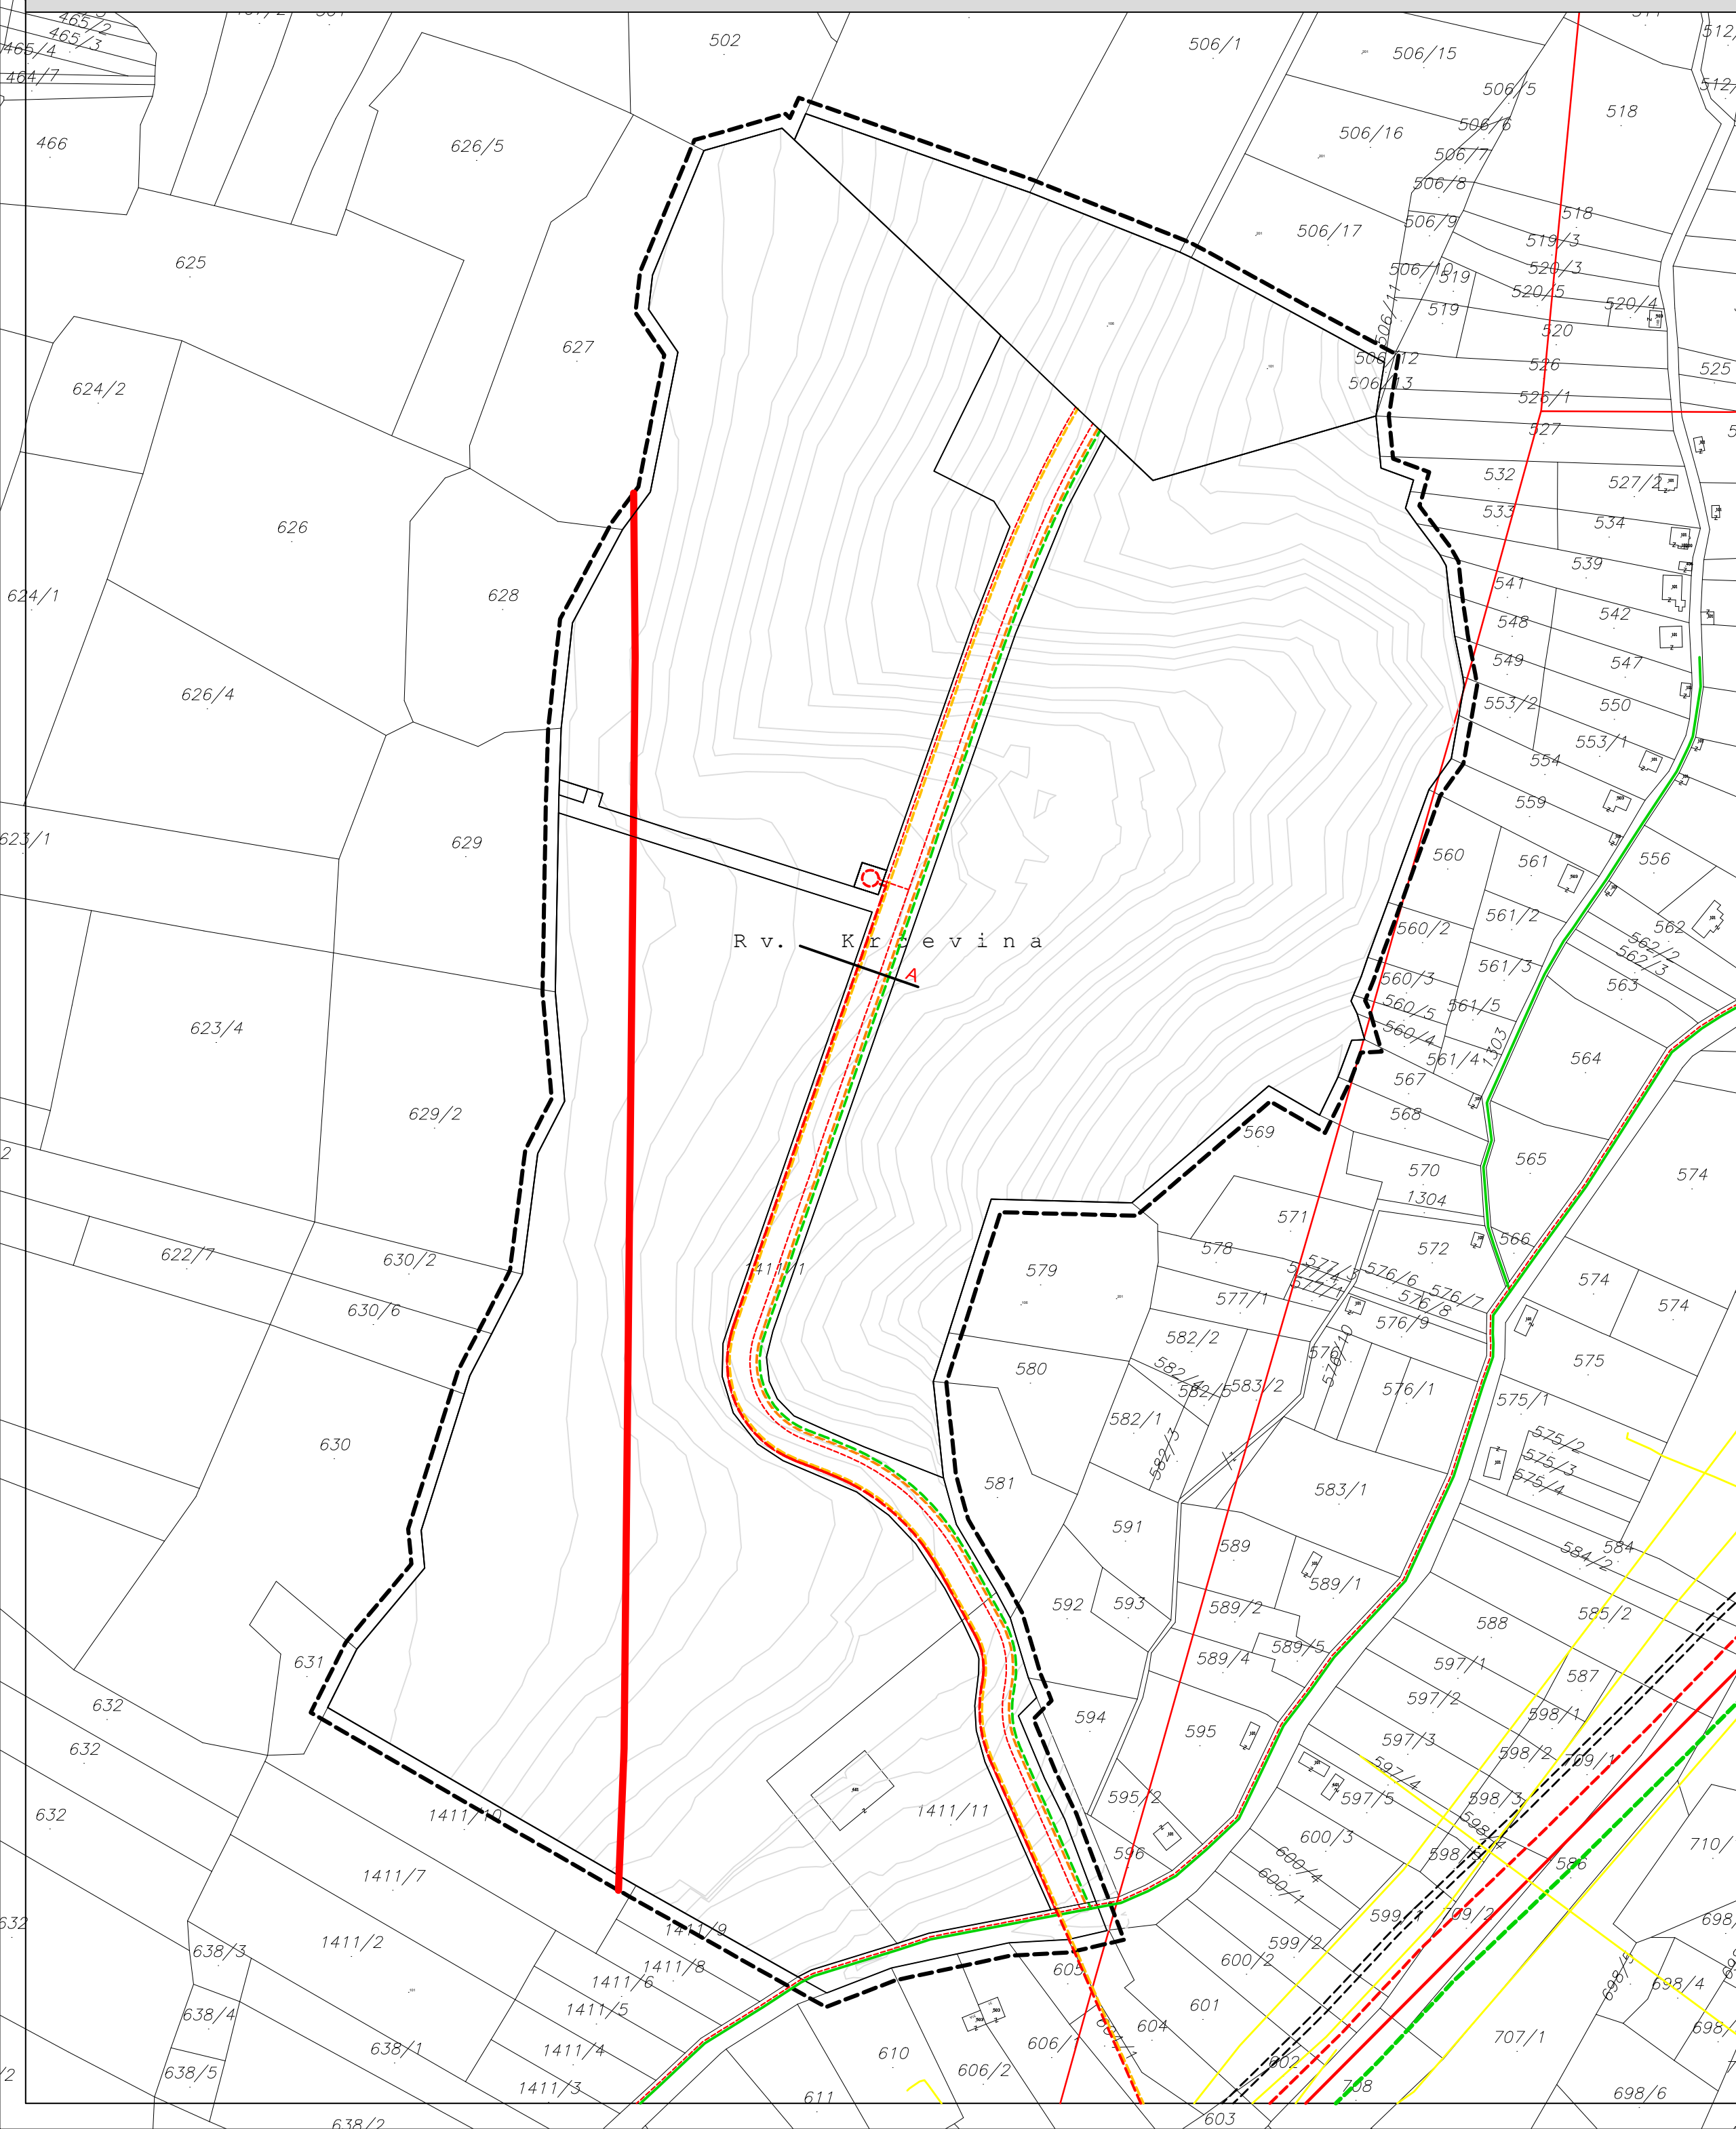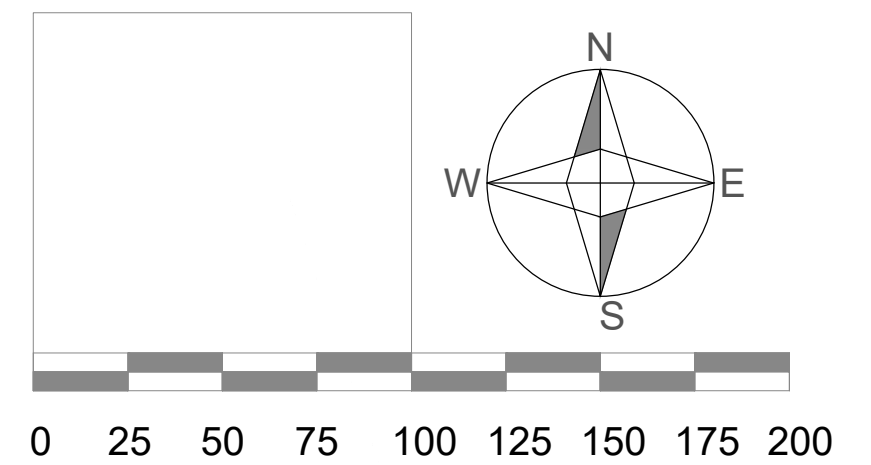

Županija:
**BJELOVARSKO-BILOGORSKA
ŽUPANIJA**

Općina:
**OPĆINA
KAPELA**

Naziv prostornog plana:

**URBANISTIČKI PLAN UREĐENJA
POSLOVNE ZONE DR. FRANJO TUĐMAN**

Naziv kartografskog prikaza:

**PROMETNA, ULIČNA I KOMUNALNA INFRASTRUKTURNA MREŽA
TELEKOMUNIKACIJE, ELEKTROENERGETIKA I PLINOOPSKRBA**

Jedinstvena oznaka prostornog plana/kartografskog prikaza:

HR-ISPU-UPU1-01767-R01-IS-2-B

Broj kartografskog prikaza:

2.b

Mjerilo kartografskog prikaza:

1 : 2 000

Odluka o izradi
Urbanističkog plana uređenja
Poslovne zone dr. Franjo Tuđman
"Službeni glasnik Općine Kapela" broj 2/17 i 5/17

Javna rasprava je objavljena:
u listu "Bjelovarski list" od __.2017. godine

Odgovorna osoba za provođenje javne rasprave:

Ivan Babec, dipl. oec.

Odluka o donošenju
Urbanističkog plana uređenja
Poslovne zone dr. Franjo Tuđman
"Službeni glasnik Općine Kapela" broj __/17

Javni uvid je održan:
od __. do __.2017. godine

m.p.

Pravna osoba koja je izradila nacrt prijedloga plana :

ZAVOD ZA PROSTORNO UREĐENJE BJELOVARSKO-BILOGORSKE ŽUPANIJE

Ravnatelj :

Saša Križ, dipl. ing. arh.

m.p.

Odgovorni voditelj :

Dragica Cvetković, mag. ing. arh.

DRAGICA CVETKOVIĆ
mag. ing. arh.
OVLASŢENA ARHITEKTIKA
URBANISTIKA
A.U. 551 m.p.

Stručni tim u izradi nacrta prijedloga plana :

Dragica Cvetković, mag. ing. arh.
Vesna Banović, dipl. ing. arh.
Saša Križ, dipl. ing. arh.
Igor Pavičić, dipl. ing. šum.

Goran Kepčija, mag. geog.
Damir Lihter, dipl. ing. grad.
Alenka Bašić

Predsjednik općinskog vijeća:

Viktor Vidojević

m.p.

Istovjetnost ovog prostornog plana s izvornikom potvrđeno:

Ivan Babec, dipl. oec.

m.p.

PRIJEDLOG