


KARAKTERISTIČNI POPREČNI PRESJEK
NORMALNI POPREČNI PROFIL SABIRNE ULICE
MJ. 1:100

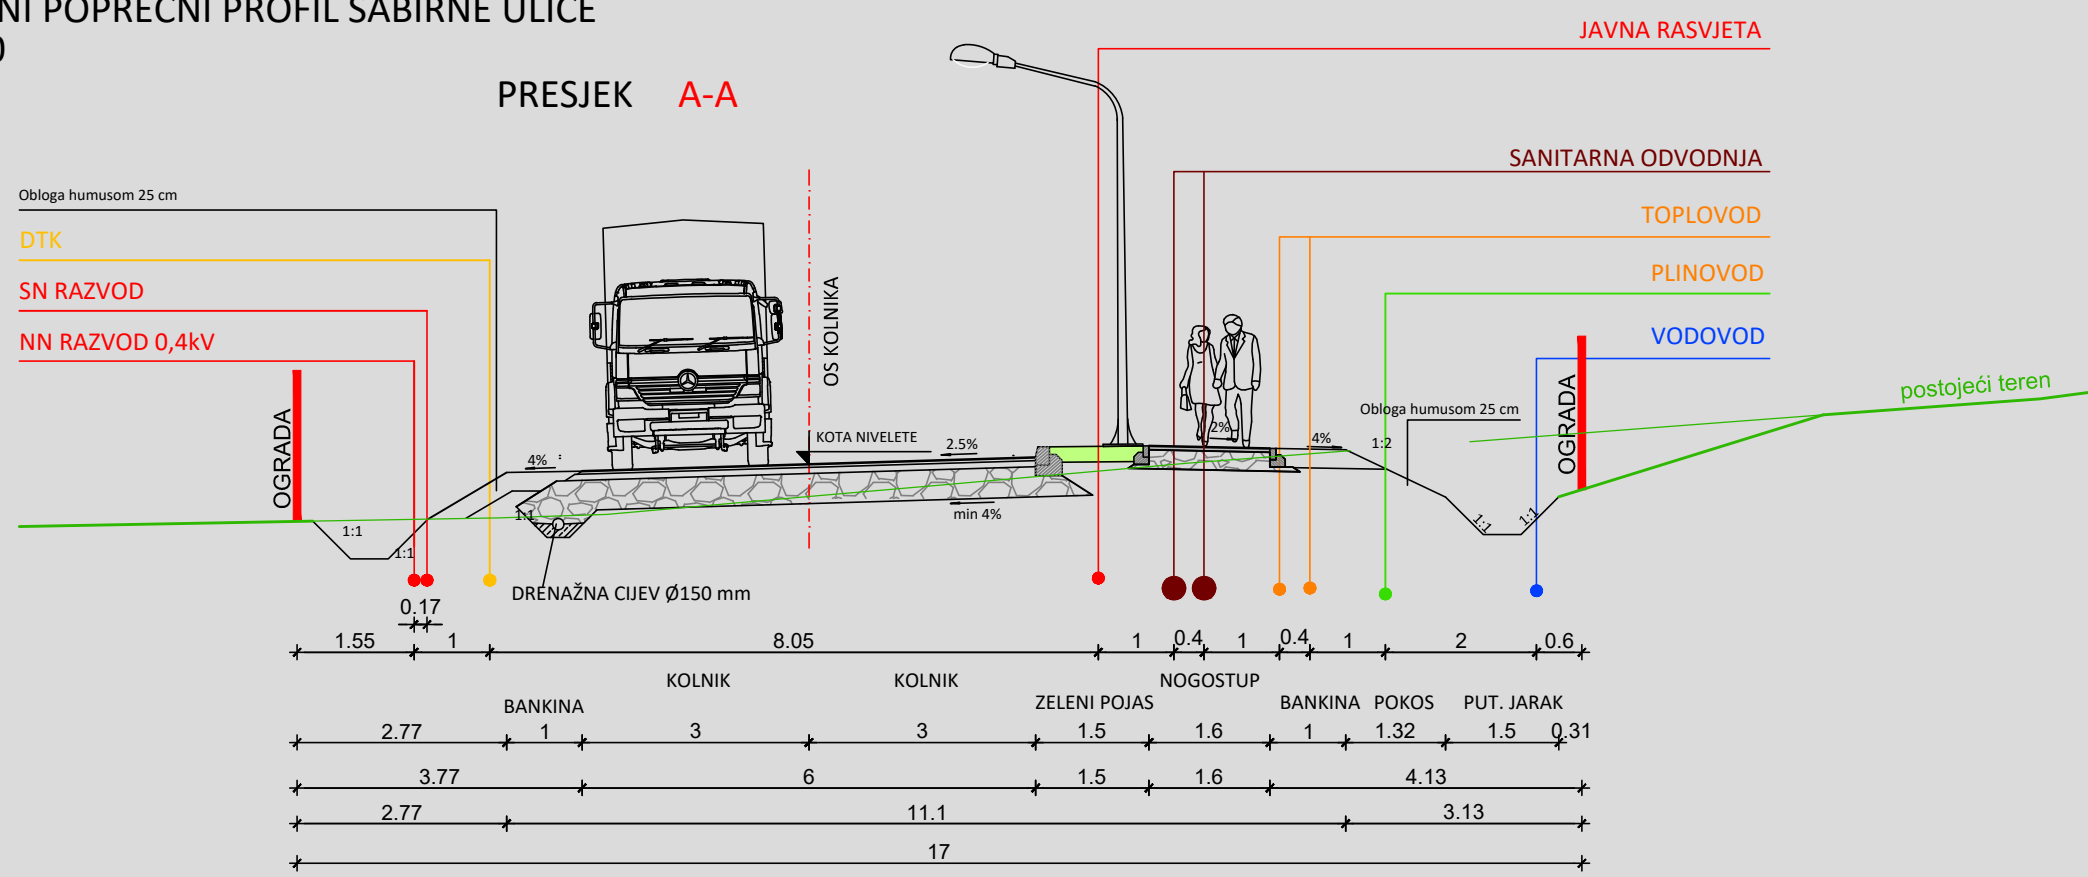

TUMAČ PLANSKOG ZNAKOVLJA

GRANICE

--- GRANICA OBUHVATA PLANA

VODNOSPODARSKI SUSTAV

postojeće/planirano

--- OSTALI VODOOPSKRBNI CJEVOVODI

--- VODOOPSKRBNI CJEVOVOD UNUTAR ZONE OBUHVATA

ODVODNJA OTPADNIH VODA

postojeće/planirano

☒ ALTERNATIVNI UREDAJ ZA PROČIŠĆAVANJE OTPADNIH VODA

● ISPUST OTPADNIH VODA

⊕ CRPNA STANICA

--- GLAVNI DOVODNI KANAL (KOLEKTOR)

--- OSTALI DOVODNI KANALI


--- ALTERNATIVNI OSTALI DOVODNI KANALI

--- KANAL OBORINSKE VODE



→ SMJER ODVODNJE OTPADNIH VODA

→ SMJER ODVODNJE OBORINSKIH VODA

A OZNAKA PRESJEKA

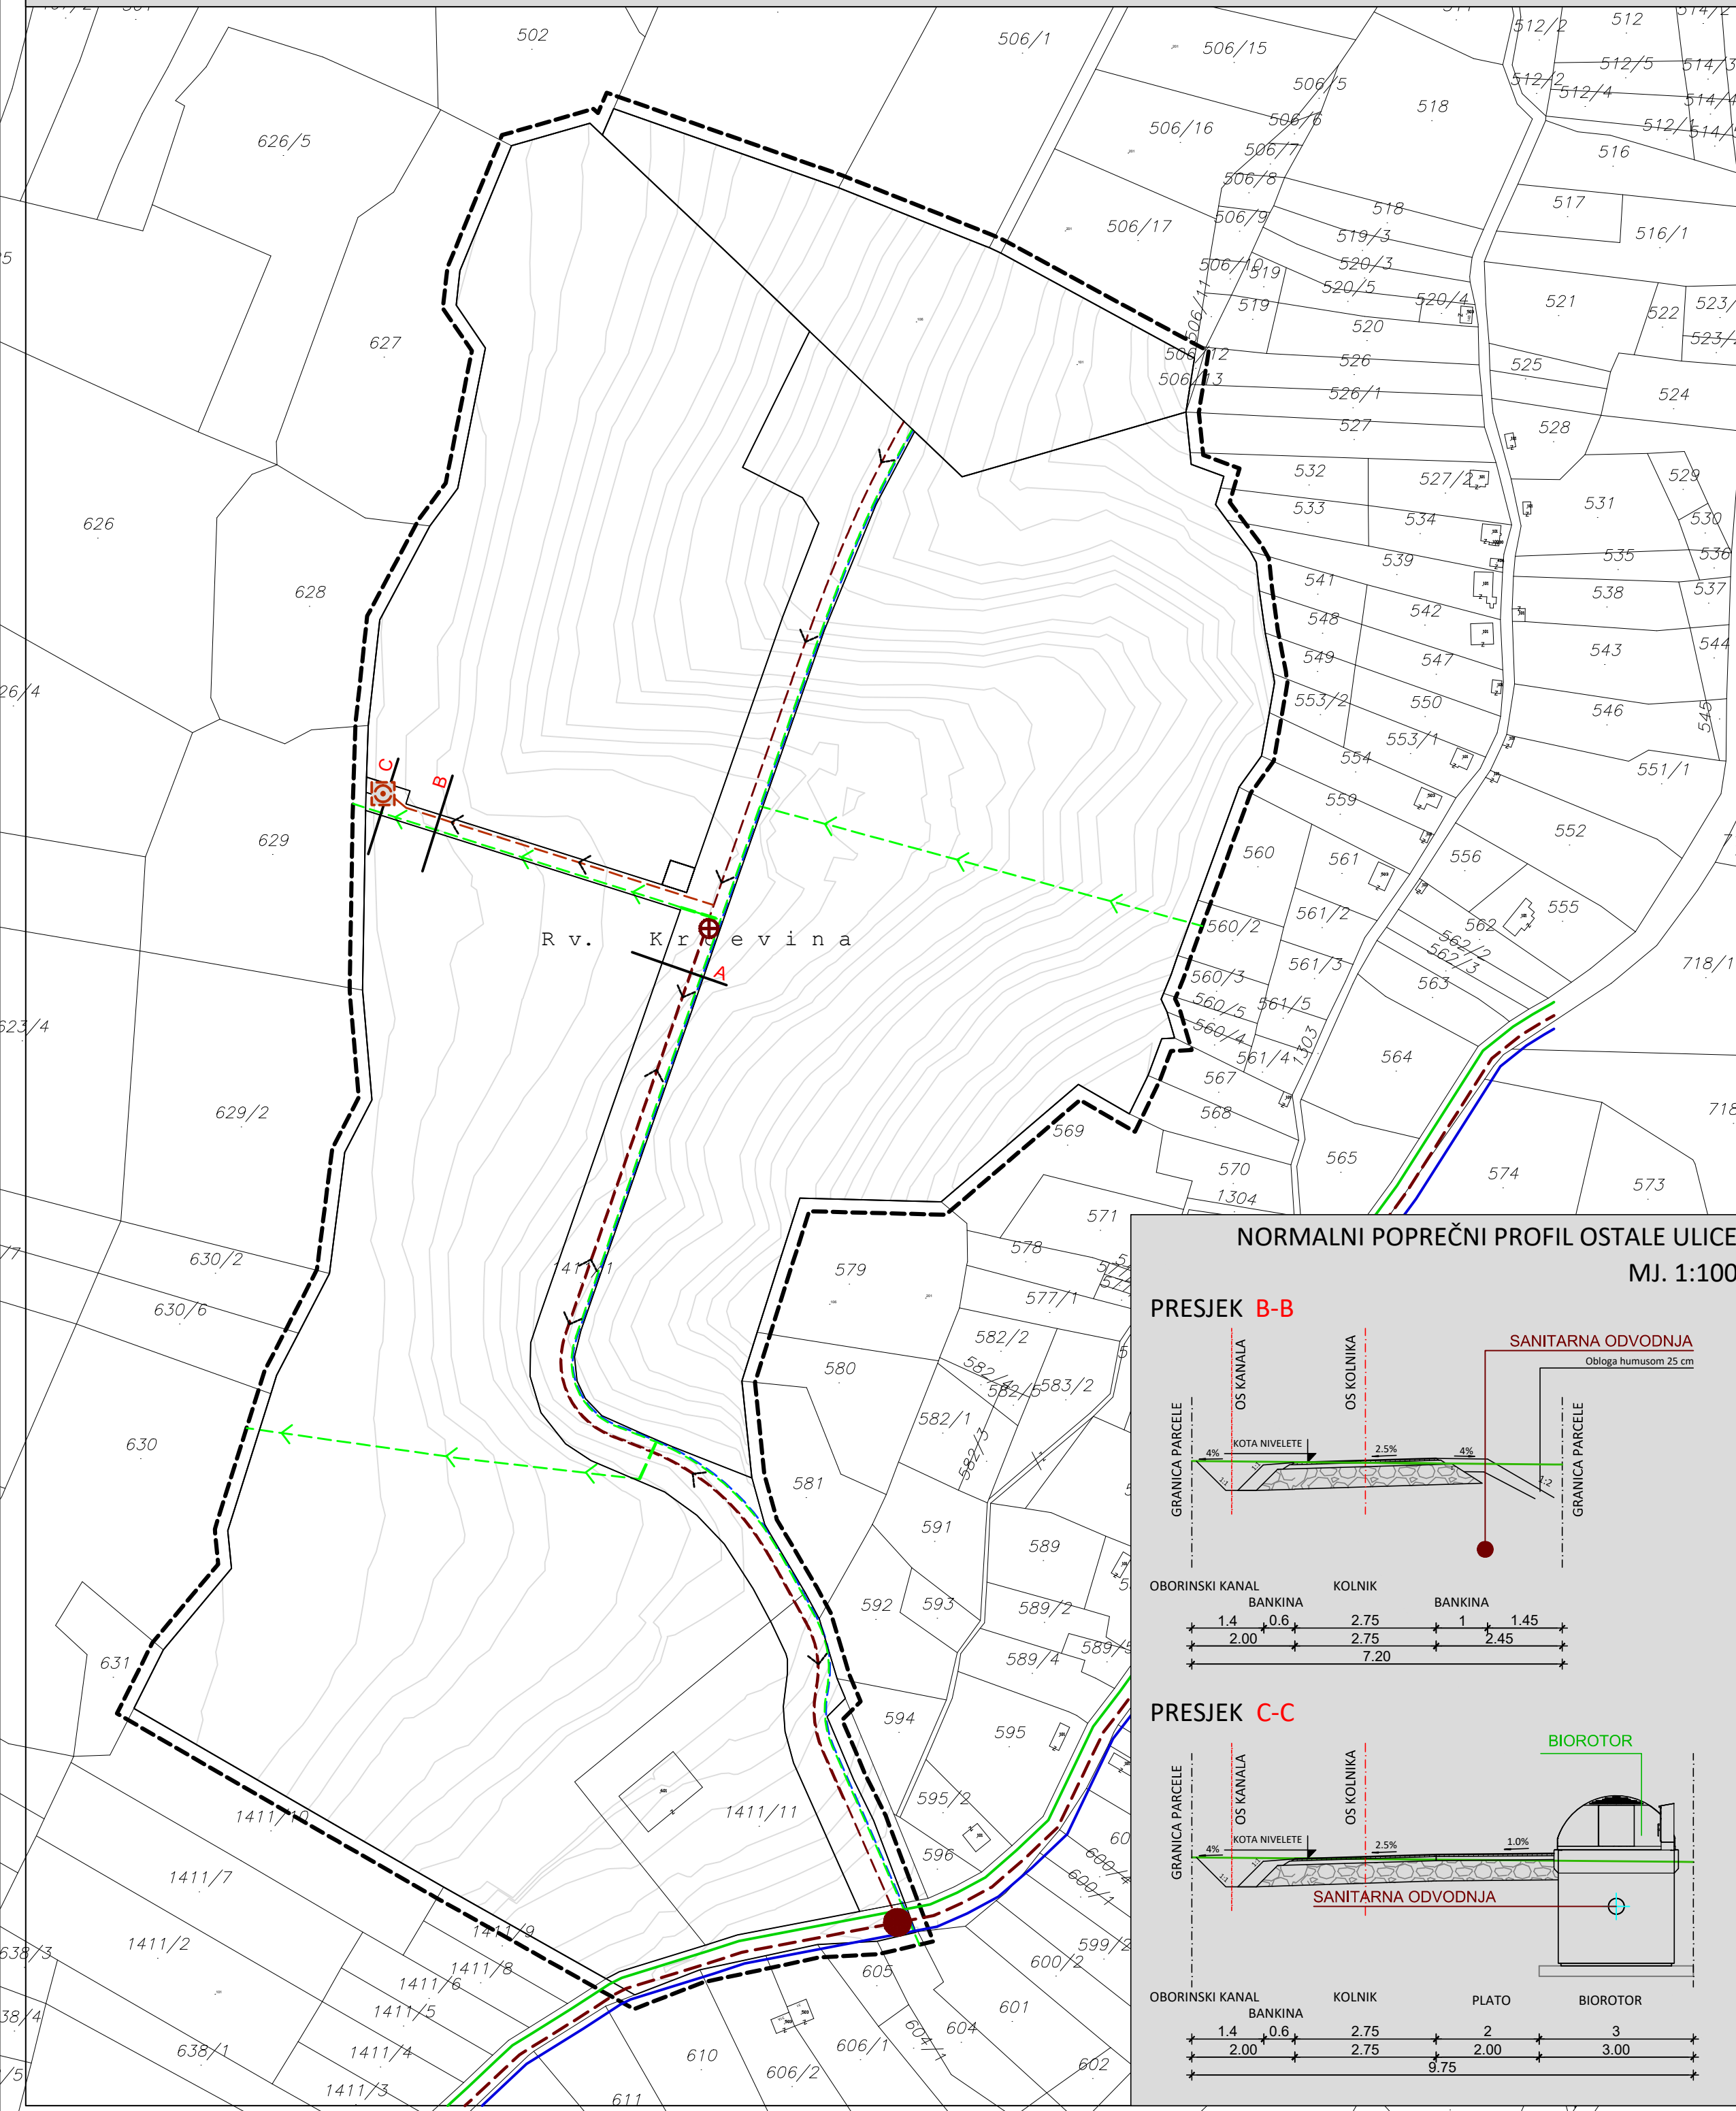

NORMALNI POPREČNI PROFIL OSTALE ULICE
MJ. 1:100

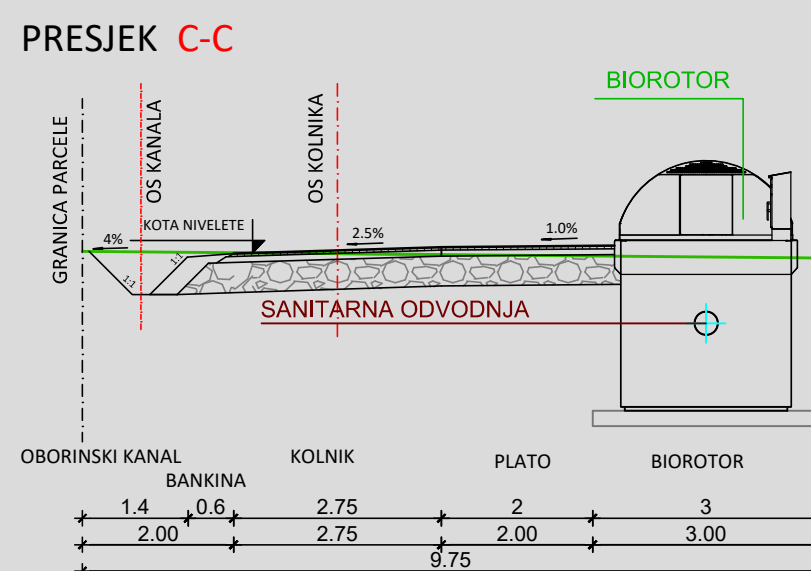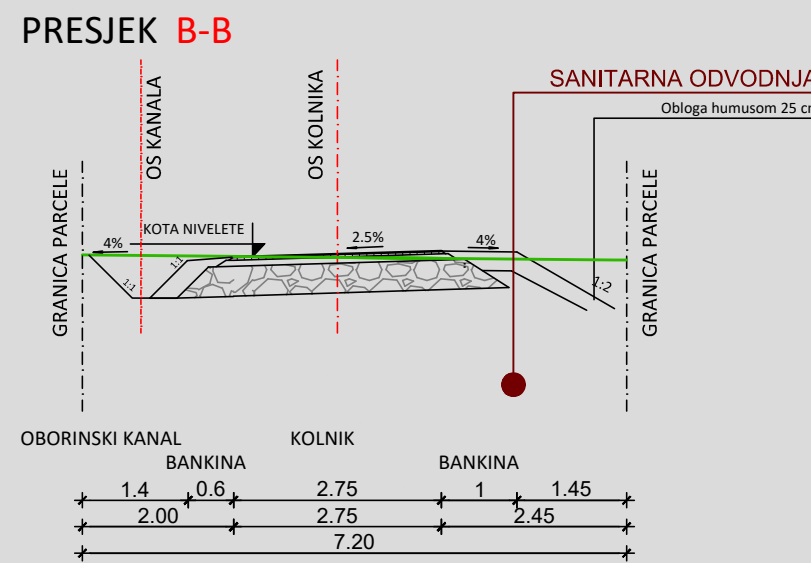

Županija:
**BJELOVARSKO-BILOGORSKA
ŽUPANIJA**

Općina:
**OPĆINA
KAPELA**

Naziv prostornog plana:
**URBANISTIČKI PLAN UREĐENJA
POSLOVNE ZONE DR. FRANJO TUĐMAN**

Naziv kartografskog prikaza:
**PROMETNA, ULIČNA I KOMUNALNA INFRASTRUKTURNA MREŽA
VODOOPSKRBA / ODVODNJA OTPADNIH I OBORINSKIH VODA**

Jedinstvena oznaka prostornog plana/kartografskog prikaza:
HR-ISPU-UPU1-01767-R01-IS-2-C

Broj kartografskog prikaza:
2.c

Mjerilo kartografskog prikaza:
1 : 2 000

Odluka o izradi
Urbanističkog plana uređenja
Poslovne zone dr. Franjo Tuđman
"Službeni glasnik Općine Kapela" broj 2/17 i 5/17

Odluka o donošenju
Urbanističkog plana uređenja
Poslovne zone dr. Franjo Tuđman
"Službeni glasnik Općine Kapela" broj _/17

Javna rasprava je objavljena:
u listu "Bjelovarski list" od __.2017. godine

Javni uvid je održan:
od __.do __.2017. godine

Odgovorna osoba za provođenje javne rasprave:
Ivan Babec, dipl. oec.

m.p.

Pravna osoba koja je izradila nacrt prijedloga plana :
ZAVOD ZA PROSTORNO UREĐENJE BJELOVARSKO-BILOGORSKE ŽUPANIJE

Ravnatelj:
Saša Križ, dipl. ing. arh.

m.p.

Odgovorni voditelj :
Cvetković
Dragica Cvetković, mag. ing. arh.

DRAGICA CVETKOVIĆ
mag. ing. arch.
OVLASŤENA ARHITEKTIKA
URBANISTIKA
A.U. 551 m.p.

Stručni tim u izradi nacrta prijedloga plana :
Dragica Cvetković, mag. ing. arh.
Vesna Banović, dipl. ing. arh.
Saša Križ, dipl. ing. arh.
Igor Pavičić, dipl. ing. šum.

Goran Kepčija, mag. geog.
Damir Lihter, dipl. ing. grad.
Alenka Bašić

Predsjednik općinskog vijeća:

Viktor Vidojević

m.p.

Istovjetnost ovog prostornog plana s izvornikom potvrđena :

Ivan Babec, dipl. oec.

m.p.

PRIJEDLOG