


JAVNA RASPRAVA

o Prostornom planu uređenja Općine Kapela II. izmjene i dopune

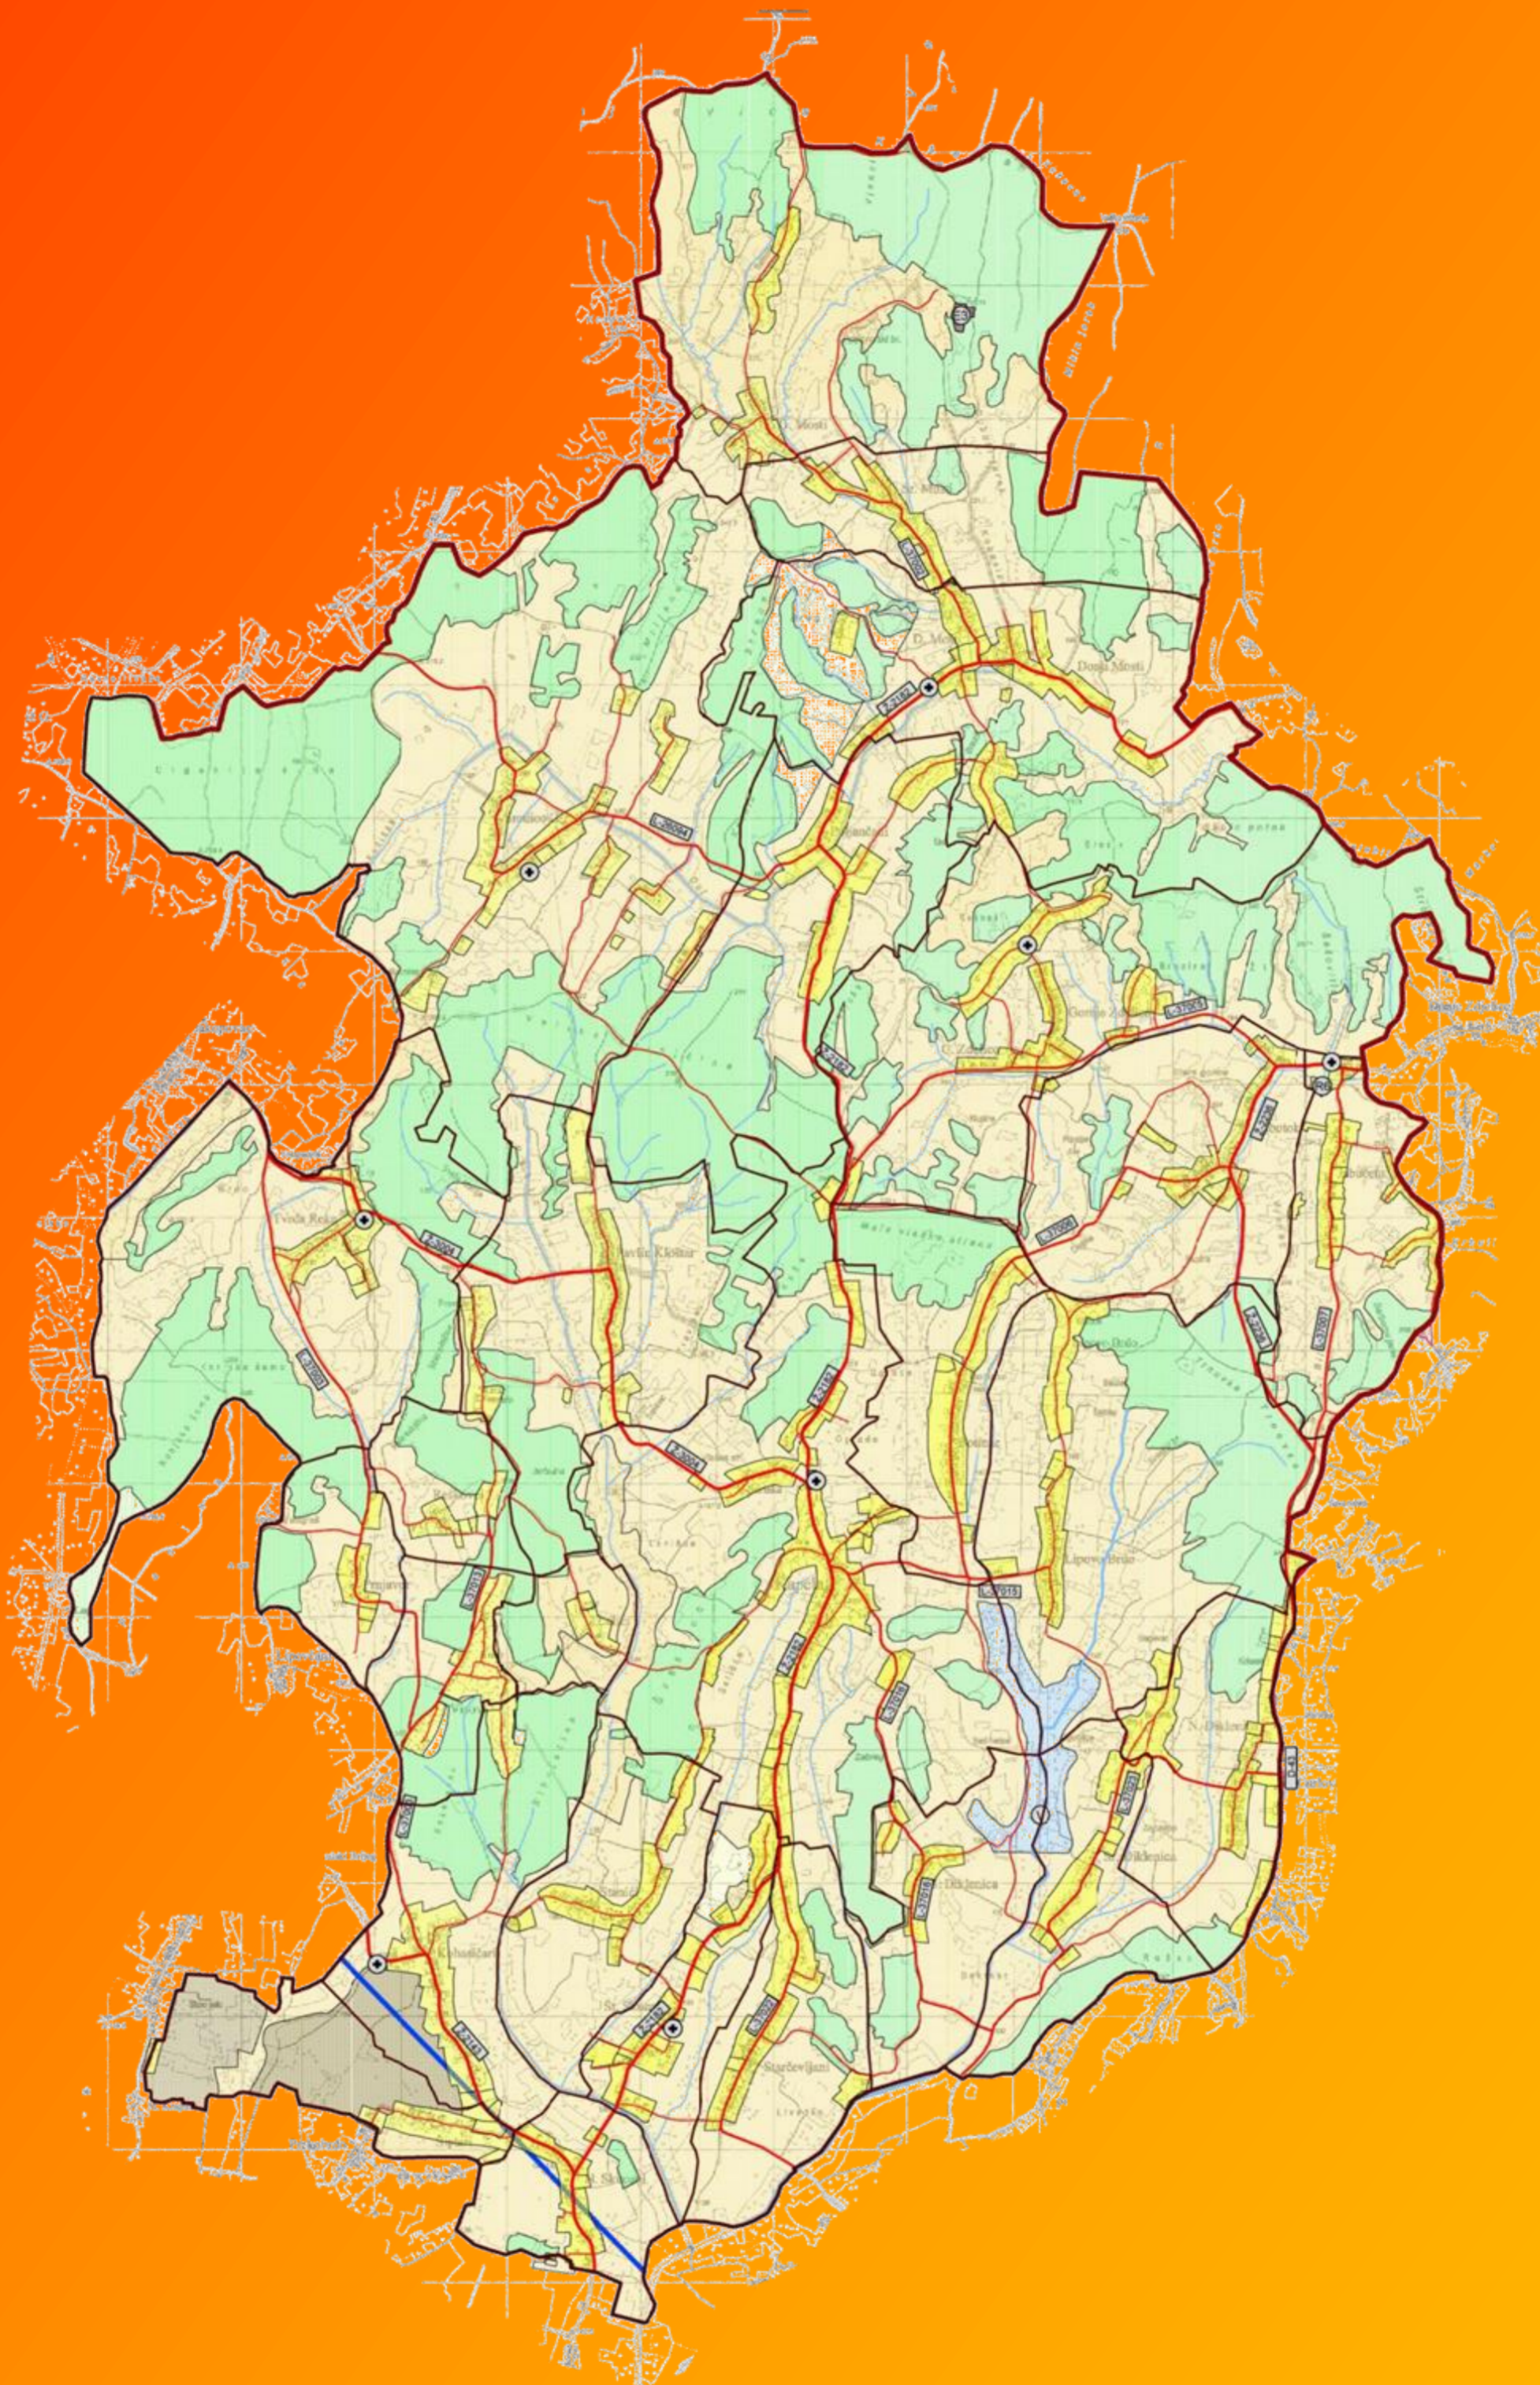

Javni uvid u Prijedlog II. izmjena i dopuna Prostornog plana uređenja Općine Kapela

traje od 15. studenog do 30. studenog 2016. godine,

a elaborat će biti izložen svakog radnog dana od 8:00 do 14:00 sati
u zgradi Općine Kapela u Kapeli, Bilogorska 90, 43203 Kapela,
te objavljen na web stranici Općine Kapela (www.opcina-kapela.hr).

Za vrijeme javnog uvida održat će se jedno javno izlaganje i to:
u Kapeli, u zgradi Općine Kapela,
Bilogorska 90 (općinska vijećnica) 23,
studenog 2016. godine u 10:00 sati.